


13 ZONIZZAZIONE, CENTRI URBANI

1:2.000

PROGETTAZIONE: ARCH. PIERLUIGI GRANDINETTI E DOTT. ARCH. CRISTIANA CAMPOLIN

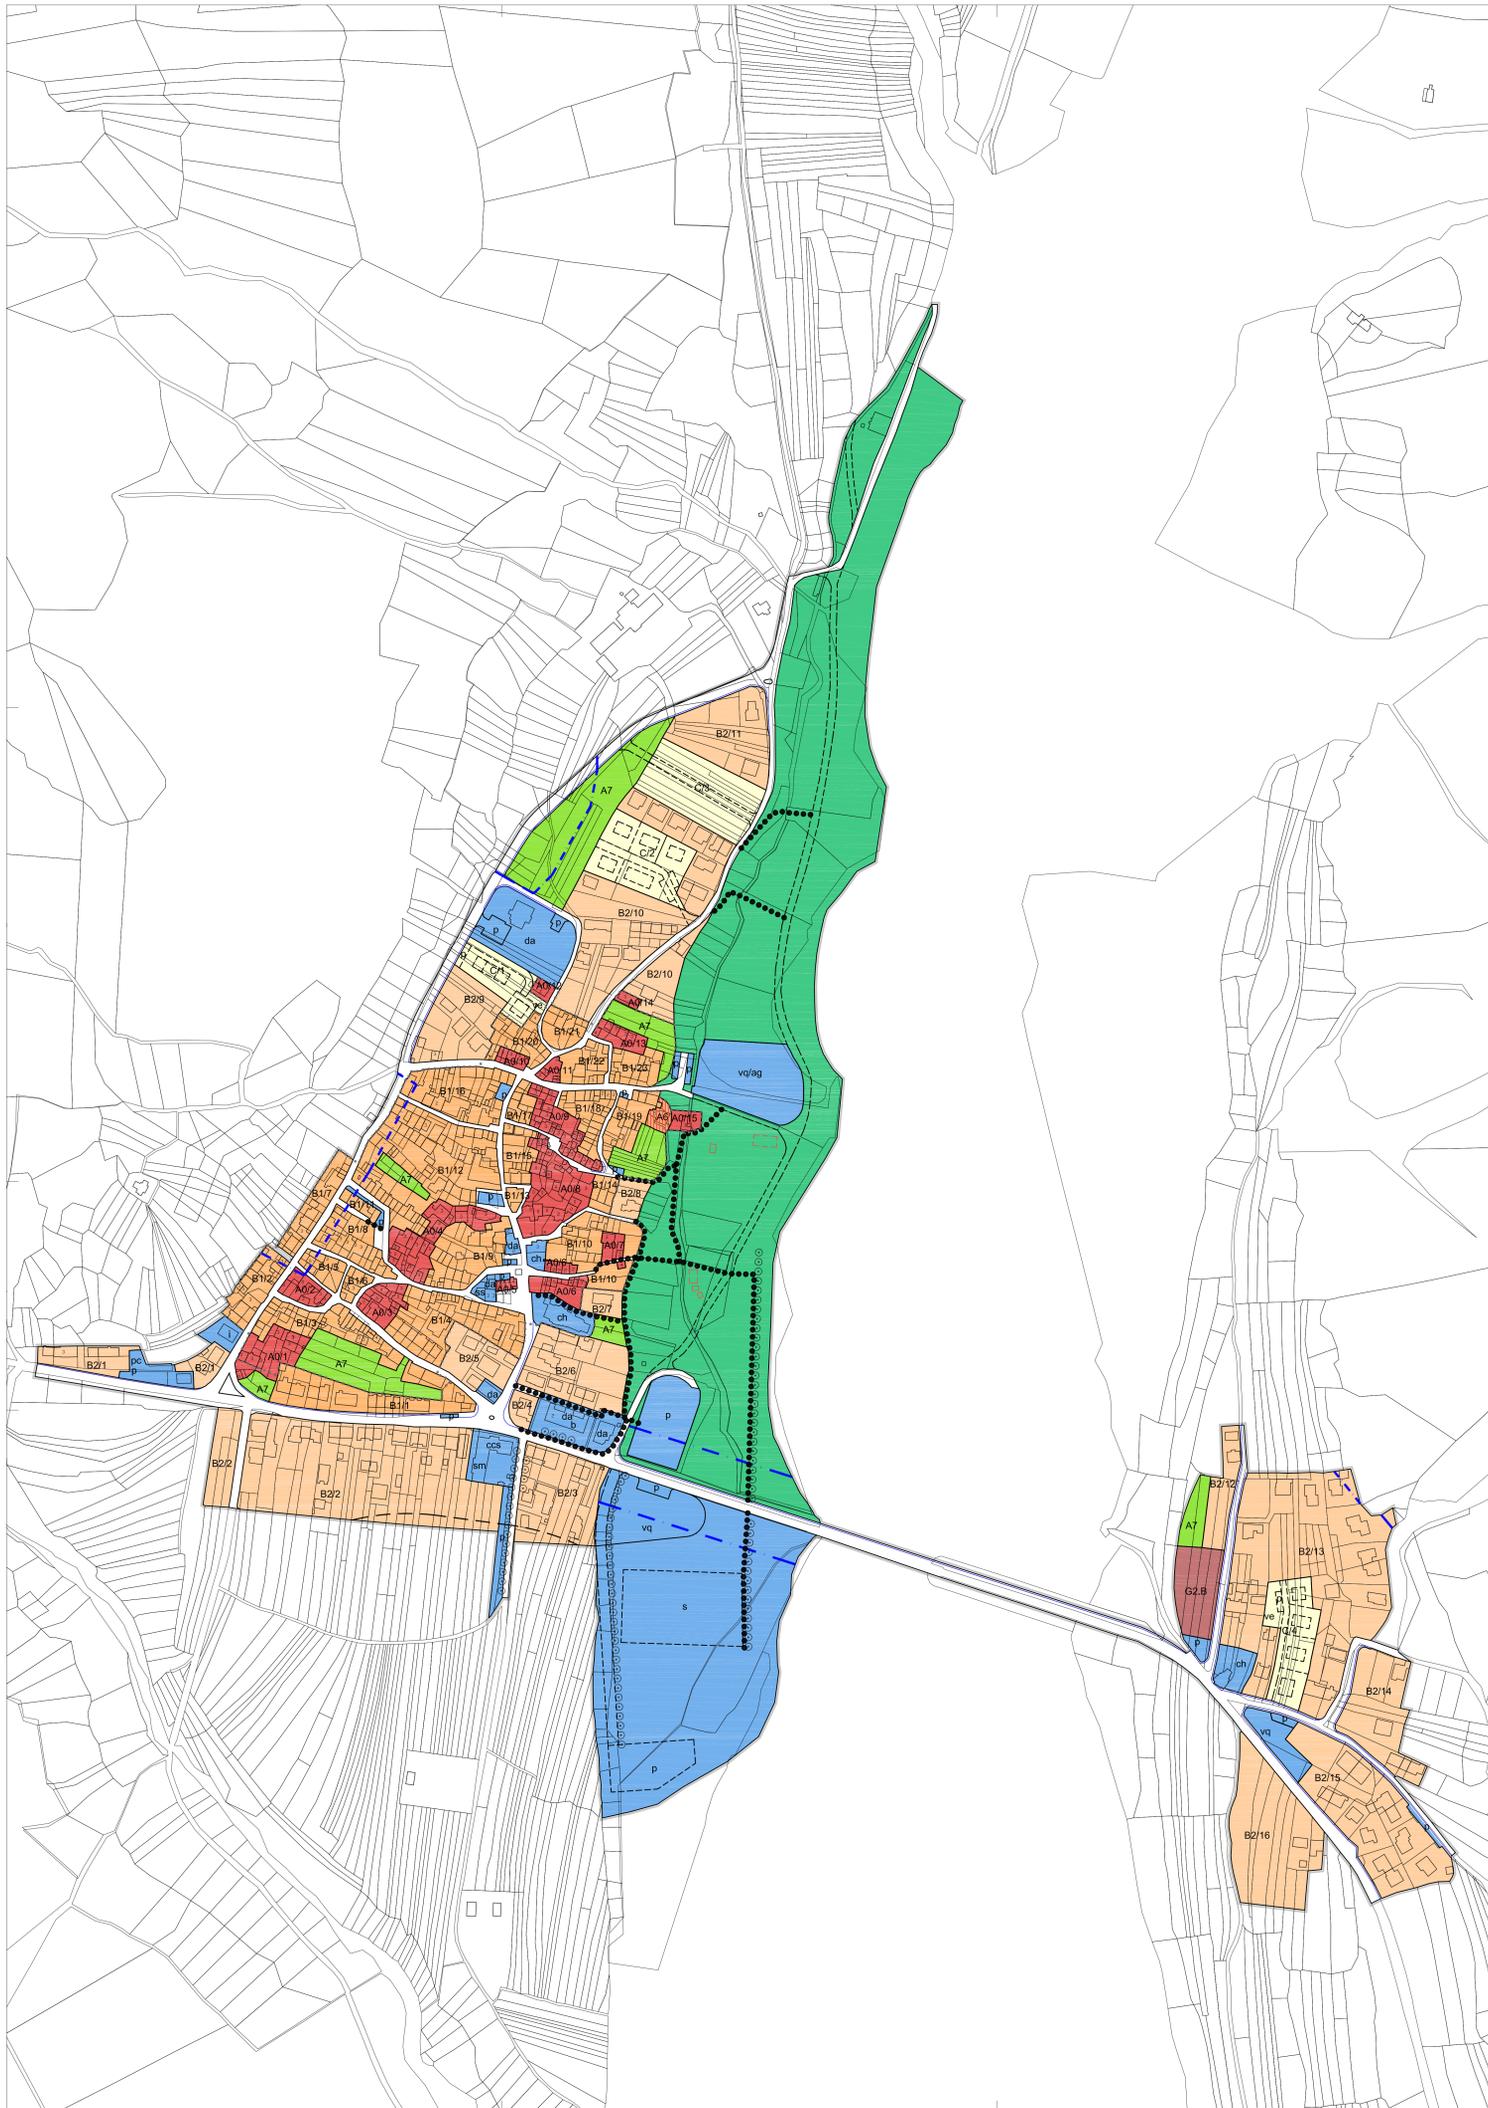

**ZONE A - STORICO AMBIENTALI**

- ZONE A0
- ZONE A6
- ZONE A7

**ZONE B - COMPLETAMENTO**

- ZONE B1
- ZONE B2

**ZONE C - ESPANSIONE**

- ZONE C

**ZONE G - ATTREZZATURE TURISTICHE**

- ZONE G2.B

**AREE DI USO PUBBLICO E DI INTERESSE GENERALE**

- AREE PER SERVIZI, ATTREZZATURE COLLETTIVE E DI INTERESSE GENERALE
- PARCHEGGI PER LA RESIDENZA p
- SOSTA AUTOCORRIERE sa
- EDIFICI PER IL CULTO E LA VITA ASSOCIATIVA ch
- EDIFICI PER DIRITTI DEMOCRATICI E LA VITA ASSOCIATIVA da
- CENTRO CIVICO E SOCIALE cc
- PROTEZIONE CIVILE pc
- SEDE DEL PARCO NATURALE DELLE DOLOMITI FRIULANE b
- SCUOLA MATERNA sm
- SERVIZIO SANITARIO RESIDENZIALE ss
- CIMITERO c
- NUCLEO ELEMENTARE DI VERDE AL SERVIZIO DELLE ABITAZIONI ve
- VERDE DI QUARTIERE vq
- AREA GIOCO BAMBINI ag
- VERDE SPORTIVO s
- MACELLO COMUNALE m
- MAGAZZINO COMUNALE mc
- IMPIANTO DEPURATORE id
- INFRASTRUTTURE TELEFONICHE, ELETTRICHE i
- COLONIA co
- CENTRO CULTURALE cc

**PARCO URBANO**

- VERDE A PARCO URBANO

**ELEMENTI LINEARI E VINCOLI**

- VIABILITA' ESISTENTE
- VIABILITA' DI PROGETTO
- VIABILITA' SECONDARIA INDICATIVA
- FASCE DI RISPETTO STRADALE
- PERCORSI PEDONALI
- PISTA CICLABILE/CICLOPEDONALE SU TRACCIATO ESISTENTE
- FILARE ALBERI ALTOFUSTO
- FASCE DI RISPETTO CIMITERIALE
- VINCOLO GEOLOGICO, IDROGEOLOGICO-AMBIENTALE

**INTERVENTI SULL'EDIFICATO ESISTENTE**

- PERIMETRAZIONE ZONE DI RECUPERO
- EDIFICI DI VALORE STORICO AMBIENTALE
- RESTAURO E RISANAMENTO CONSERVATIVO
- RISTRUTTURAZIONE EDILIZIA
- EDIFICI PRIVI DI SCHEDATURA E GRADO DI CLASSIFICAZIONE
- EDIFICI IN DEMOLIZIONE

**ALTRO**

- LIMITE AREA URBANA