


LEGENDA:

- Limite area NIP esistente z.t.o. "D1"
- Limite area interessata da variante
- - - Limiti lotti insediativi

Indicazioni lotti liberi/assegnati/venduti

- Aree libere
- Lotti assegnati
- Lotti venduti
- Lotti occupati

Parcheggi

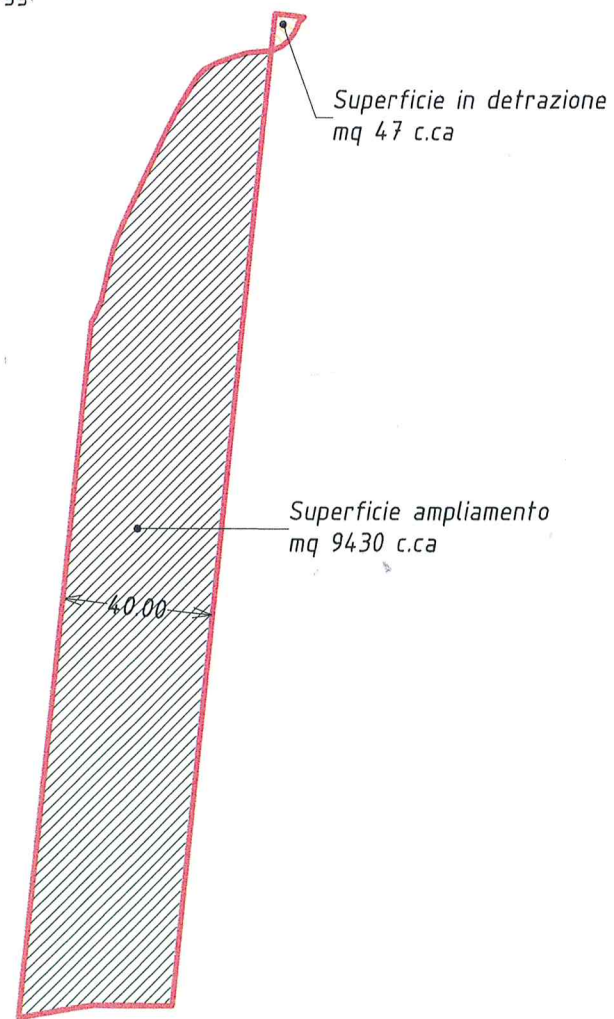

Regione autonoma Friuli Venezia Giulia

COMUNE DI CIMOLAIS

tav. 1

1:2000

STATO DI FATTO

Stato di fatto in attuazione del P.T.I. con indicazione aree interessate dalla variante

Variante n. 17 al P.R.G.C.

Coordinata a variante al Piano Territoriale Infraregionale approvato con DPGR n° 0516/Pres.

L.R. 5/07 e successive modifiche ed integrazioni


professionisti incaricati: *architetto Gianpiero Calligaro - architetto Carla Sacchi*



IL PRESIDENTE
Bellagamba p.a. Marco




ordine degli architetti pianificatori paesaggisti e conservatori della provincia di pordenone
gianpiero calligaro
albo sezione A
numero 16
architetto

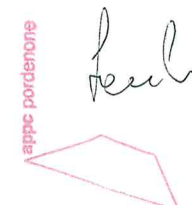

ordine degli architetti pianificatori paesaggisti e conservatori della provincia di pordenone
carla sacchi
albo sezione B
numero 54
architetto



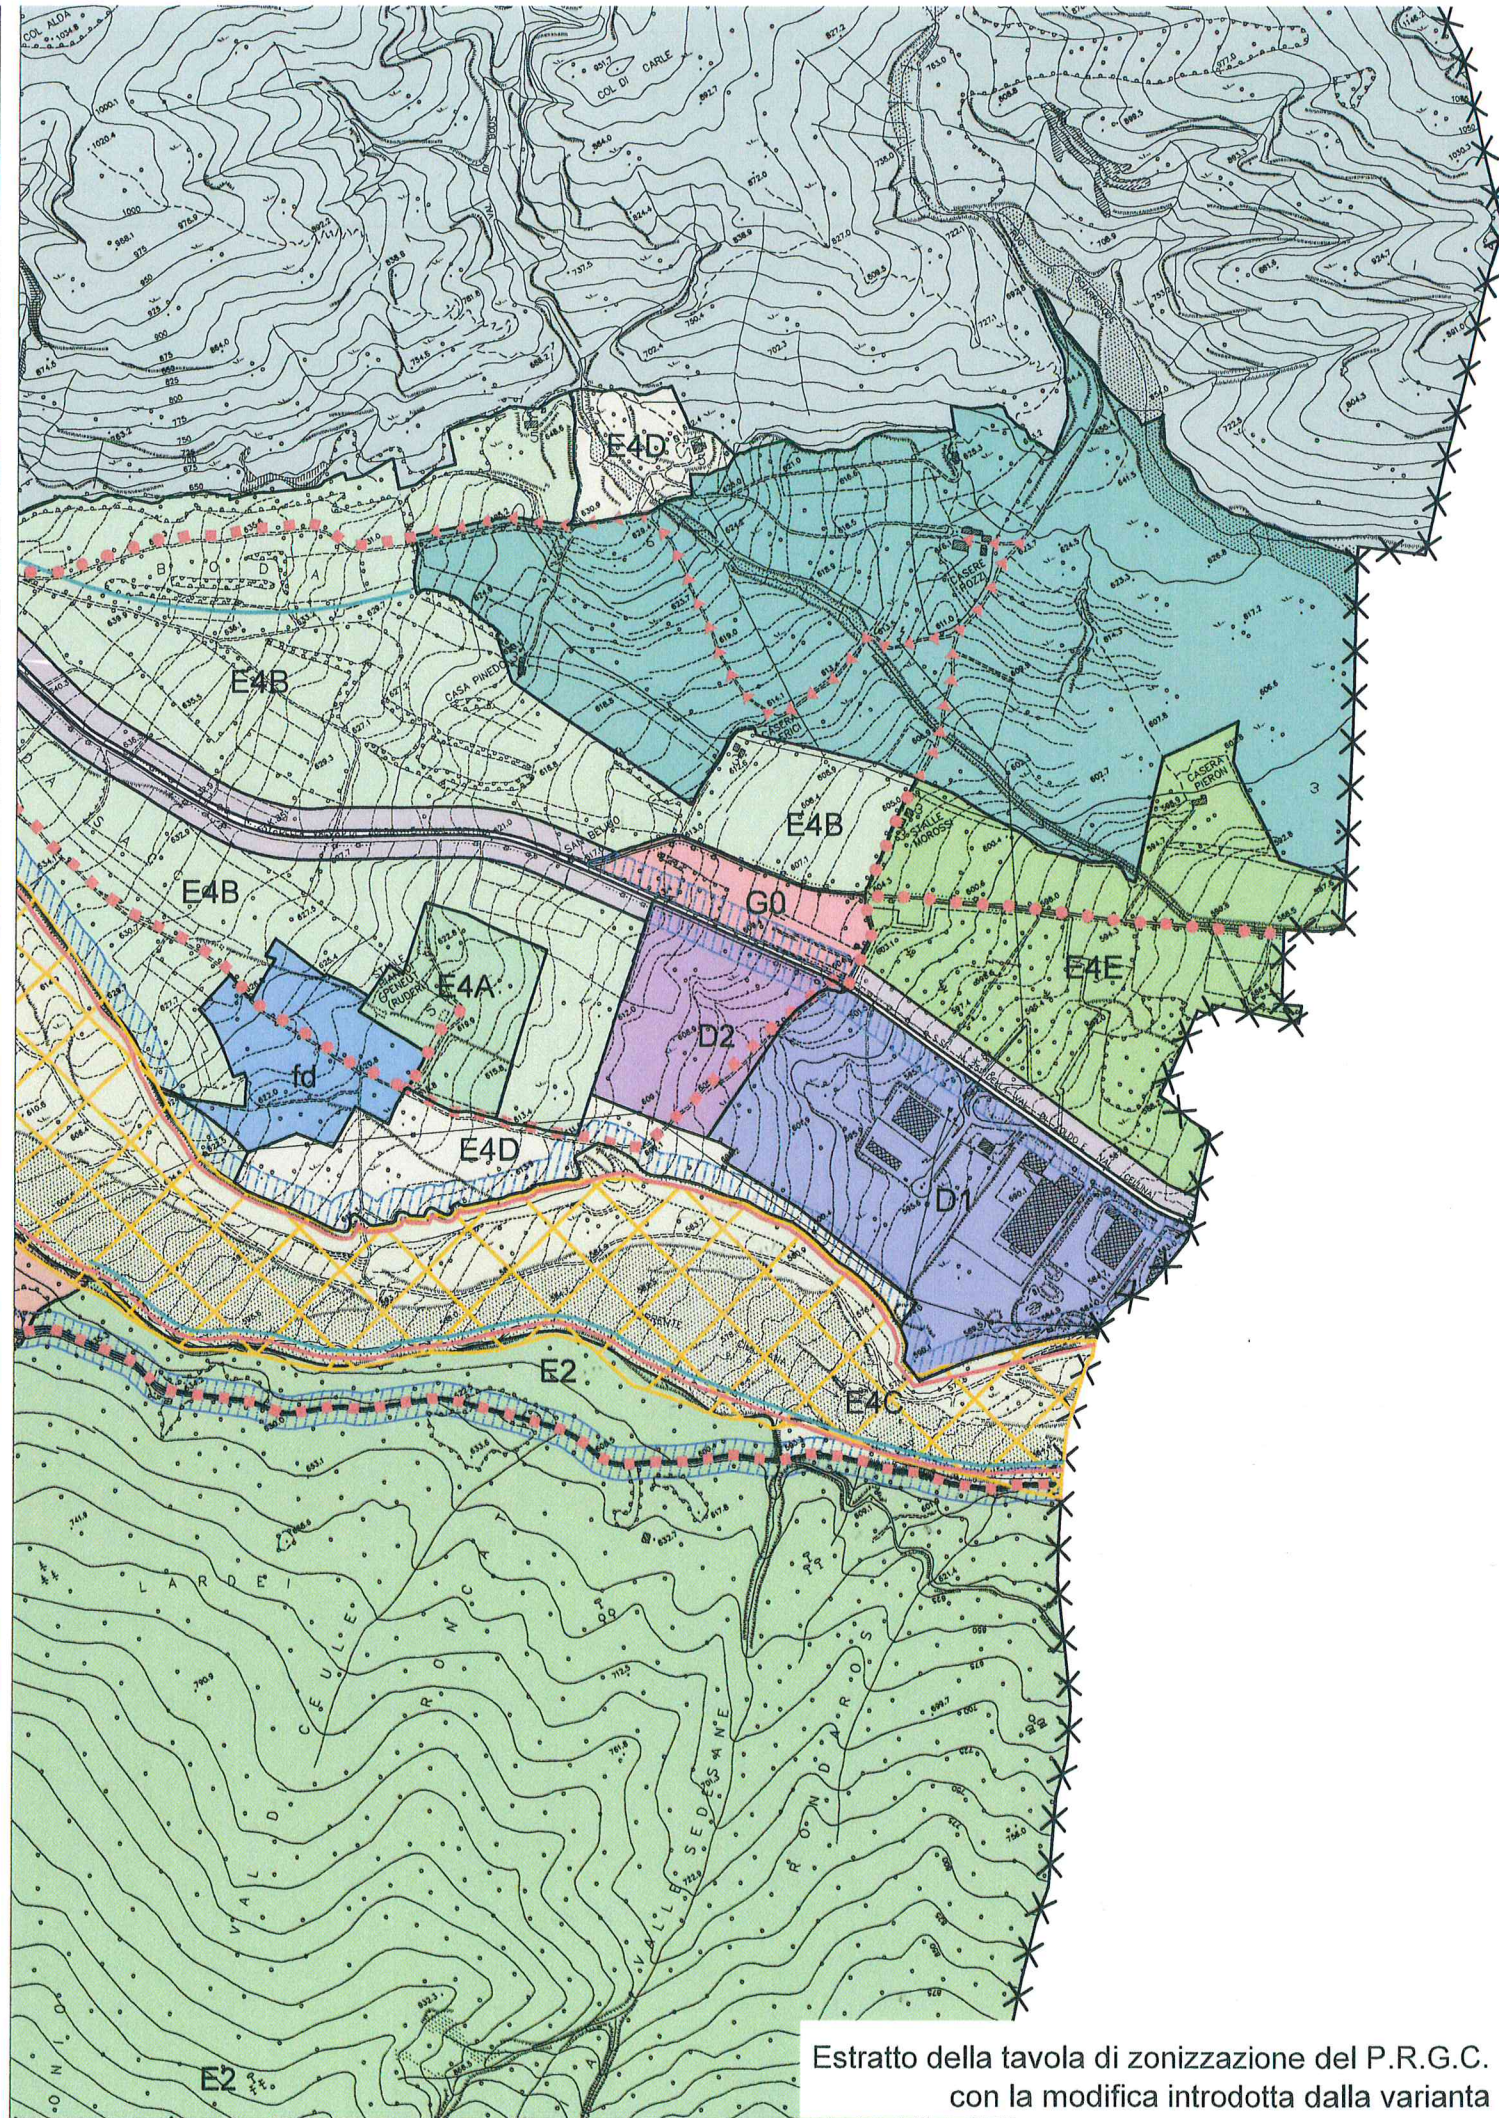


Estratto della tavola di zonizzazione del P.R.G.C. con la modifica introdotta dalla variante

LEGENDA (estratto dalla tav. 12 Zonizzazione, area comunale):

AREE DI USO PUBBLICO E DI INTERESSE GENERALE

AREE PER SERVIZI, ATTREZZATURE COLLETTIVE E DI INTERESSE GENERALE

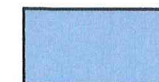

CENTRO DIDATTICO MONTANO (FATTORIA)

fd

ELEMENTI LINEARI E VINCOLI

VIABILITA' ESISTENTE



ZONA RISPETTO STRADALE



PISTA CICLABILE/CICLOPEDONALE DI NUOVA PREVISIONE



PISTA CICLABILE/CICLOPEDONALE SU TRACCIATO ESISTENTE



TRATTO DI PISTA CICLABILE/CICLOPEDONALE DI NUOVA PREVISIONE ENTRO IL LIMITE DEL PARCO NATURALE REGIONALE DELLE DOLOMITI FRIULANE



TRATTO DI PISTA CICLABILE/CICLOPEDONALE SU TRACCIATO ESISTENTE ENTRO IL LIMITE DEL PARCO FAUNISTICO PIANPINEDO



PISTA CICLABILE/CICLOPEDONALE DI NUOVA PREVISIONE SOGGETTA A VINCOLO COME DA D.Lgs N°490 DEL 29/10/1999 ARTICOLO N°146



PISTA CICLABILE/CICLOPEDONALE SU TRACCIATO ESISTENTE SOGGETTA A VINCOLO COME DA D.Lgs N°490 DEL 29/10/1999 ARTICOLO N°146



ARGINATURE ED OPERE IDRAULICHE



RISPETTO GEOLOGICO (LIMITE CADUTA MASSI)



OPERE DI DIFESA NEI CONFRONTI DEI FENOMENI FRANOSI (CADUTA MASSI)



PAI: VINCOLO IDRAULICO (F/P3)

