

5.1

PROVINCIA DI PORDENONE COMUNE DI ERTO E CASSO

PIANO REGOLATORE PARTICOLAREGGIATO COMUNALE ABITATO DI CASSO

STATO DI FATTO: Rilievo del centro abitato
Planimetria a livello del piano di spiccato degli edifici
Scala 1:500

-  Perimetro P.R.P.C.
-  Edificio
-  Semidiruto
-  Baracca
-  Tettoia, porticato
-  Pensilina, balcone
-  Muro di sostegno
-  Recinzione in muratura
-  Recinzione in muratura con paletti e rete metallica
-  Recinzione con paletti e rete metallica
-  Scala, scalinata o rampa
-  Marciapiede
-  Sentiero con fondo naturale
-  Alberatura



PROGETTISTA: ARCHITETTO FRANCO MOLINARI — CODROIPO

6.1


PROVINCIA DI PORDENONE COMUNE DI ERTO E CASSO

PIANO REGOLATORE PARTICOLAREGGIATO COMUNALE ABITATO DI CASSO

STATO DI FATTO: DESTINAZIONI-CONSERVAZIONE-VALORI
Destinazioni d'uso - planimetria in scala 1:500

- — PERIMETRO P.R.P.C.
- DESTINAZIONI D'USO
- RESIDENZA CIVILE
- ATTIVITA' AGRICOLE
- RESIDENZA MISTA CIVILE-RURALE
- RESIDENZA E/O SERVIZI
- SERVIZI ED ATTREZZATURE PUBBLICHE O DI USO PUBBLICO
- CORTILI O GIARDINI USO PRIVATO
- ORTI USO PRIVATO
- VERDE AMBIENTALE
- VIABILITA'

PROGETTISTA: ARCHITETTO FRANCO MOLINARI - CODROIPO

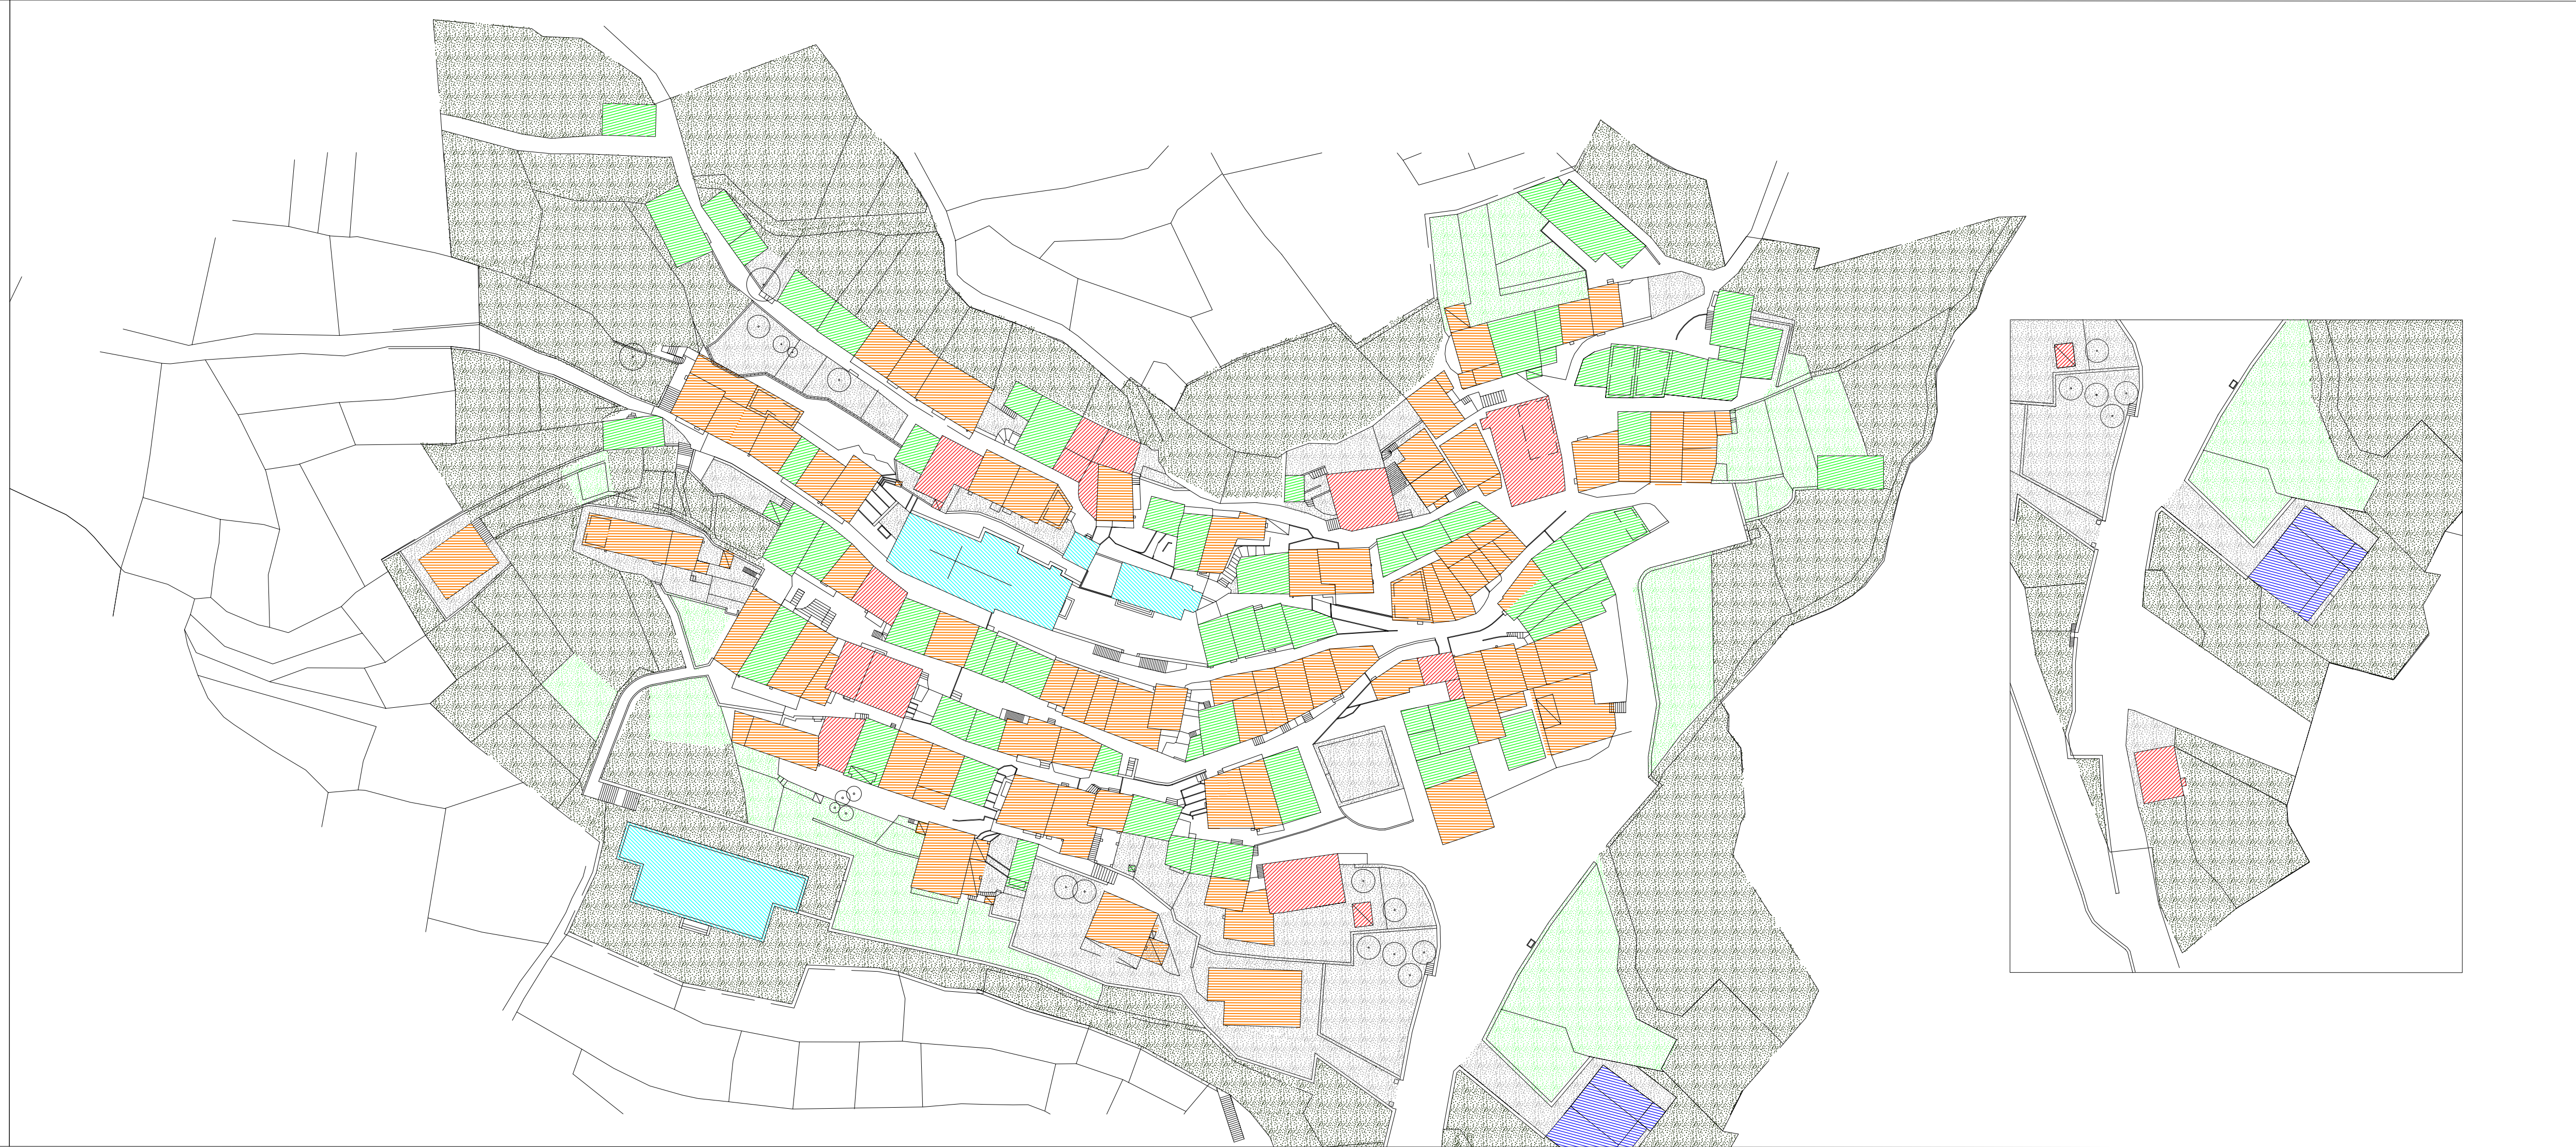

6.2

PROVINCIA DI PORDENONE COMUNE DI ERTO E CASSO

PIANO REGOLATORE PARTICOLAREGGIATO COMUNALE ABITATO DI CASSO


STATO DI FATTO: DESTINAZIONI-CONSERVAZIONE-VALORI
Valori architettonici e stato di conservazione
Planimetria in scala 1:500

PERIMETRO P.R.P.C.

- VALORI ARCHITETTONICI
- ESEMPLARE
 - INTEGRO
 - INTEGRO RELATIVAMENTE
 - COMPROMESSO PARZIALMENTE
 - COMPROMESSO
 - INCOMPATIBILE
 - SUPERFETAZIONE

- STATO DI CONSERVAZIONE
- BUONO
 - MEDIOCRE
 - PESSIMO
 - RUDERE

PROGETTISTA: ARCHITETTO FRANCO MOLINARI - CODROIPO

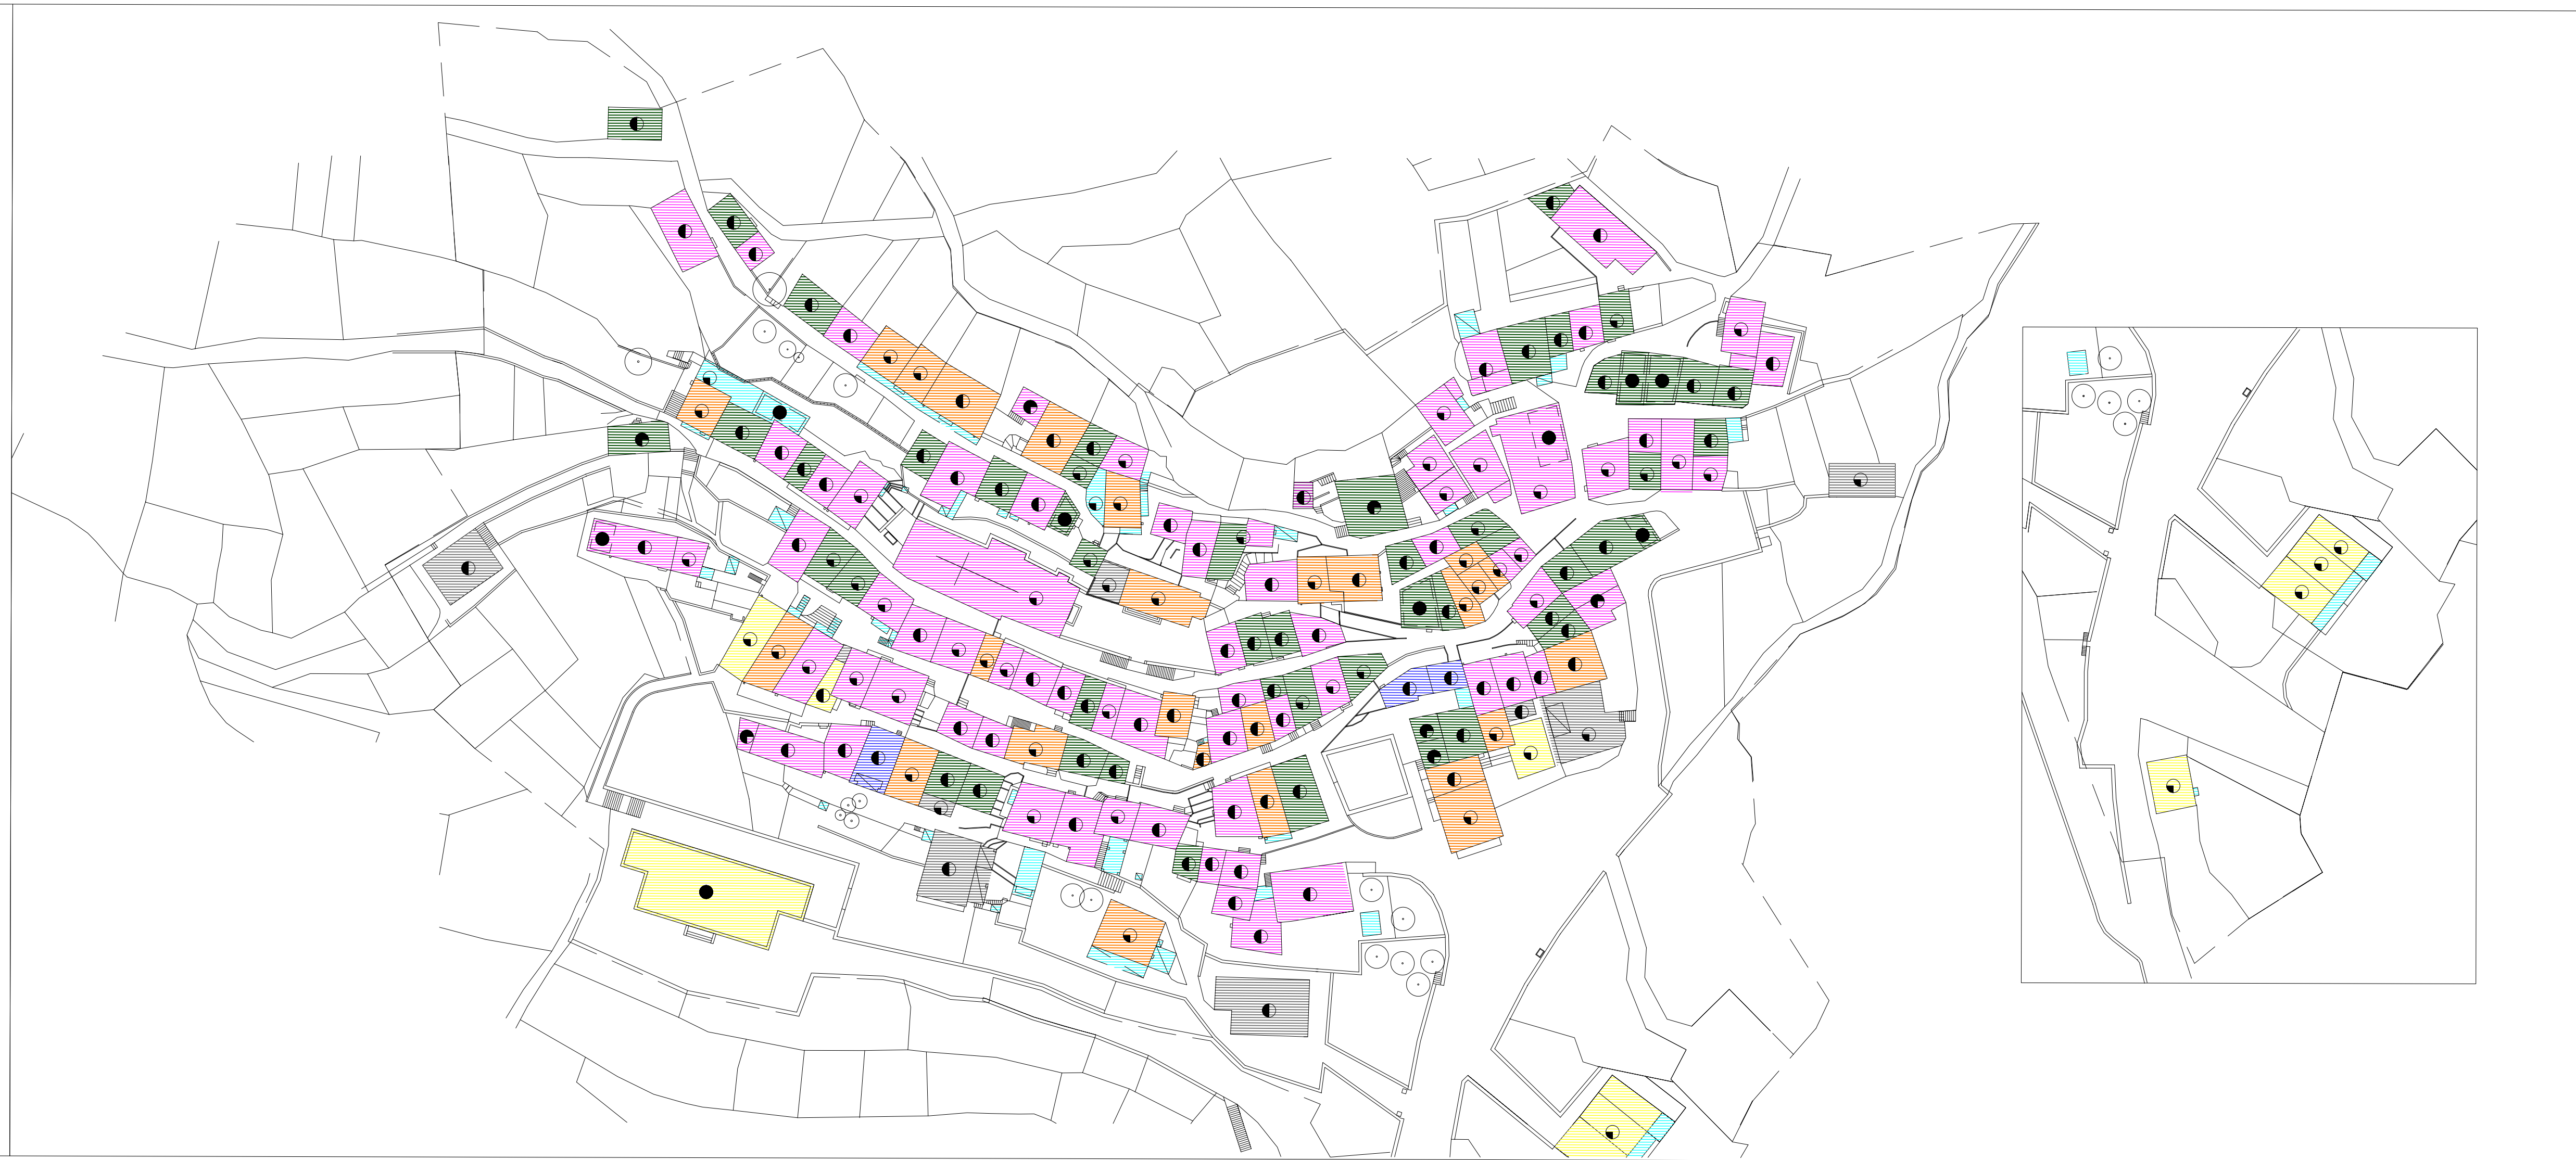

6.3

PROVINCIA DI PORDENONE COMUNE DI ERTO E CASSO

PIANO REGOLATORE PARTICOLAREGGIATO COMUNALE ABITATO DI CASSO

STATO DI FATTO: DESTINAZIONI-CONSERVAZIONE-VALORI
Manti di copertura - planimetria in scala 1:500

- PERIMETRO P.R.P.C.
- TEGOLE DI CEMENTO
- TEGOLE MARSIGLIESI
- TEGOLE LATERIZIO
- COPPI IN LATERIZIO
- LAMIERA ZINCATA ONDULATA
- LAMIERA ZINCATA VERNICIATA - GRECATA
- COPERTURA PIANA DI C.A.
- COPERTURA IN COSTRUZIONE
- LASTRE SIMIL-ARDESIA
- LASTRE QUADRE DI CEMENTO
- LASTRA ONDULATA TIPO FIBROCEMENTO
- LASTRE DI PIETRA

PROGETTISTA: ARCHITETTO FRANCO MOLINARI - CODROIPO



6.4


PROVINCIA DI PORDENONE
COMUNE DI ERTO E CASSO

PIANO REGOLATORE PARTICOLAREGGIATO COMUNALE ABITATO DI CASSO

STATO DI FATTO: DESTINAZIONI—CONSERVAZIONE—VALORI
Pavimentazione della viabilità
Planimetria in scala 1:500

- PERIMETRO P.R.P.C.
- LASTRE DI PIETRA
- CIOTTOLI DI FIUME
- CIOTTOLI DI GHIAIONE (PIETRA SPACCATA)
- STERRATO CON CIOTTOLATO RESIDUO
- ROCCIA
- CALCESTRUZZO
- ASFALTO
- TERRA, GHIAIA (FONDO NATURALE)
- CUBETTI DI PORFIDO

PROGETTISTA: ARCHITETTO FRANCO MOLINARI — CODROIPO

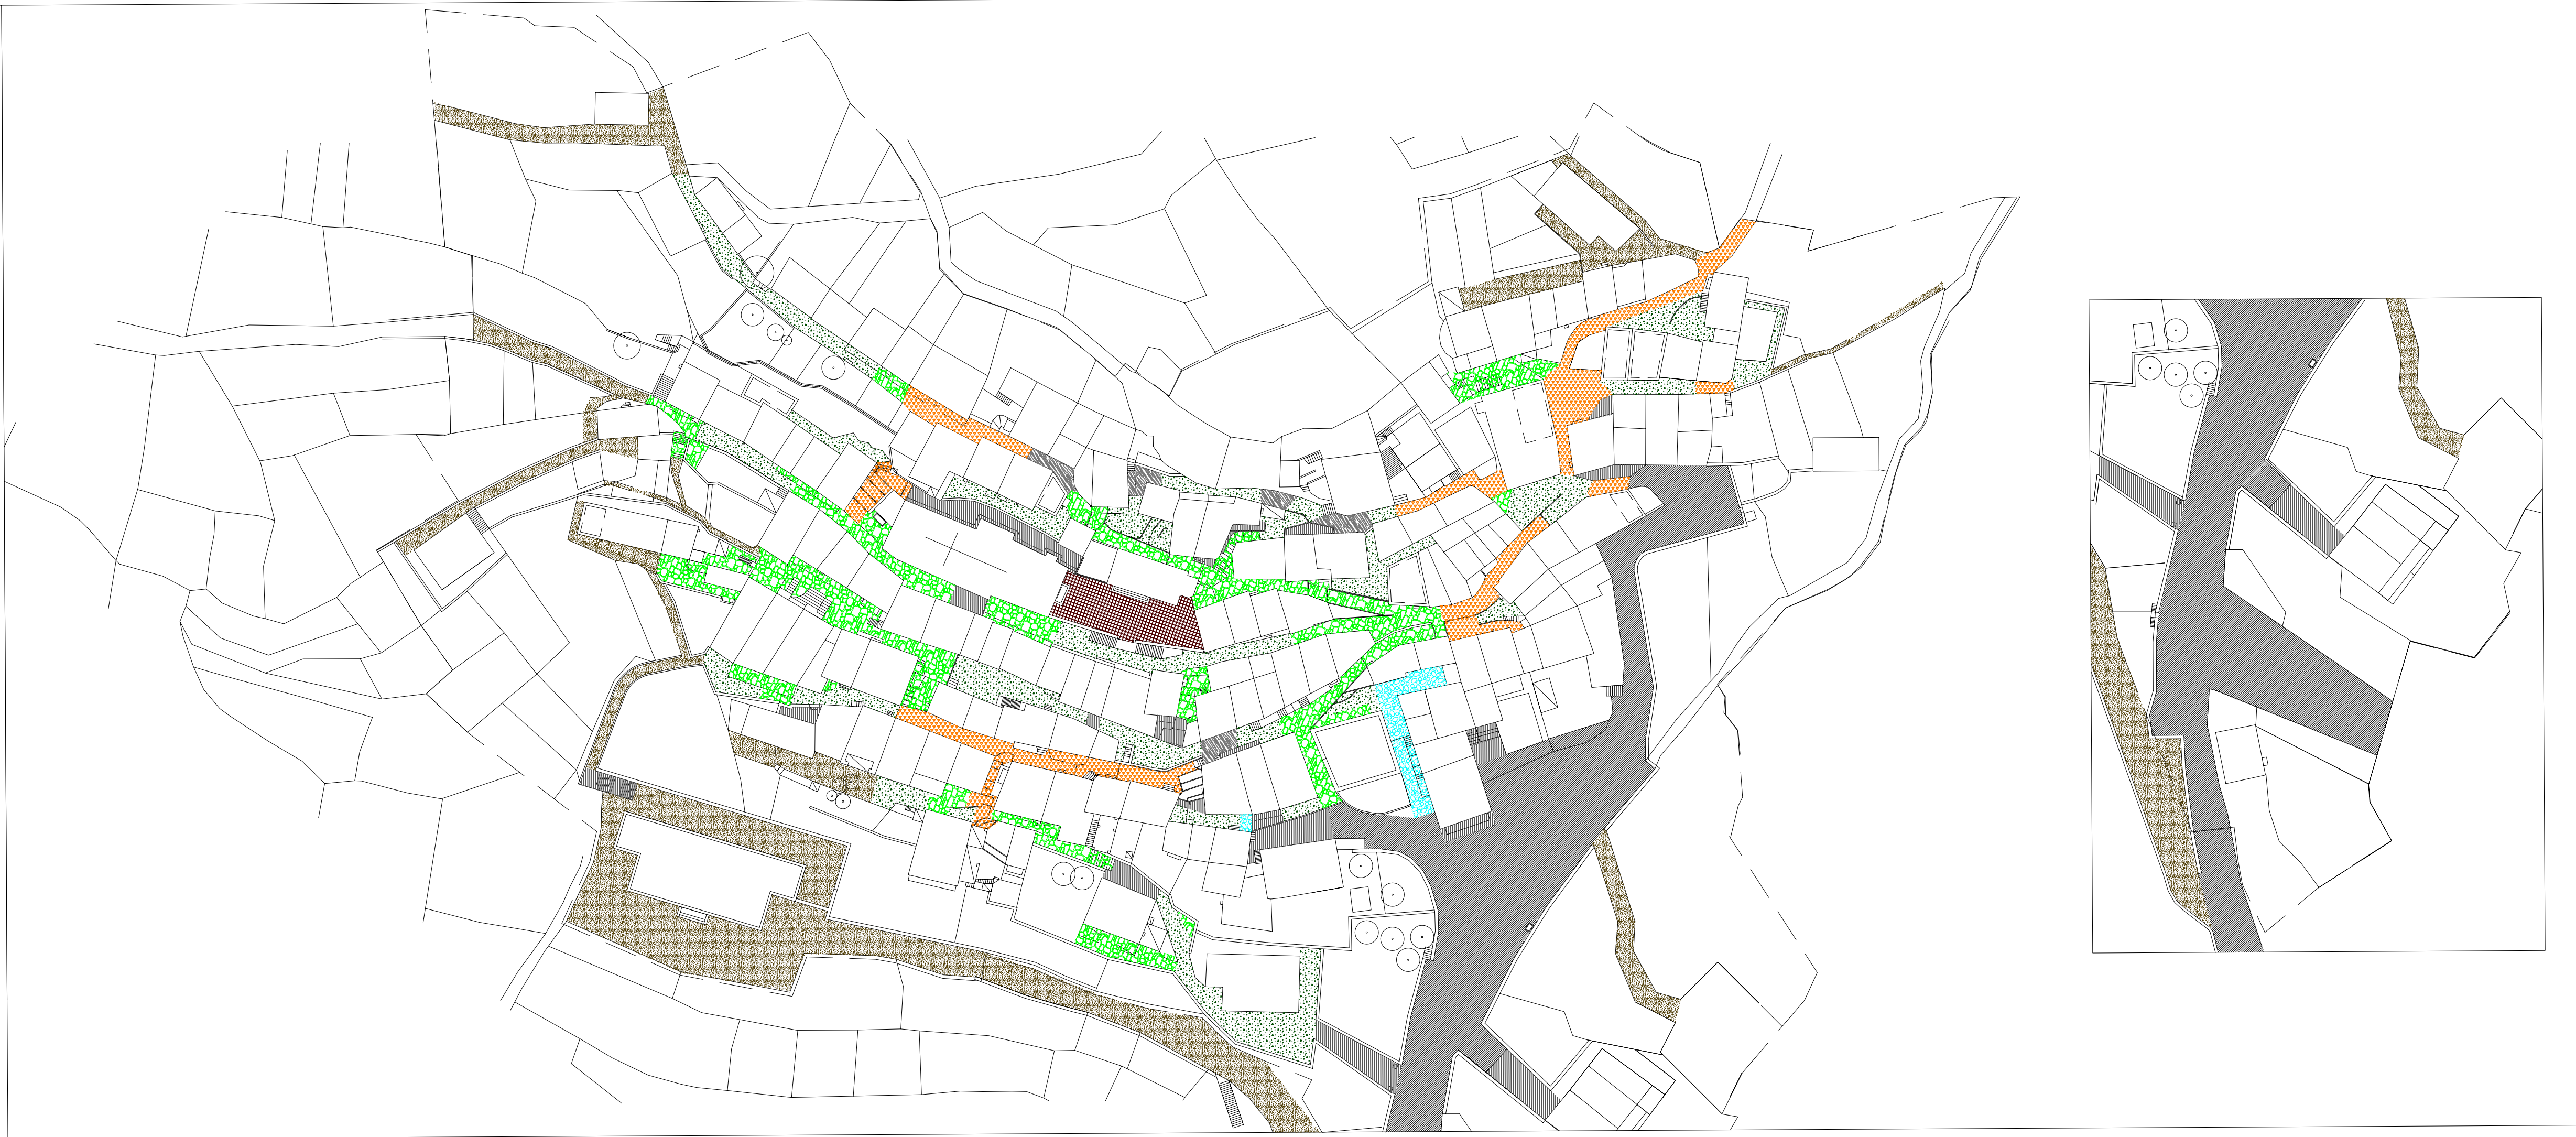

7.1


PROVINCIA DI PORDENONE COMUNE DI ERTO E CASSO

PIANO REGOLATORE PARTICOLAREGGIATO COMUNALE ABITATO DI CASSO

PROGETTO: Comparti e unità minime d'intervento
Planimetria in scala 1:500

- PERIMETRO P.R.P.C.
- N. AMBITO D'INTERVENTO
- AREE FUORI AMBITO
- UNITA' MINIMA D'INTERVENTO

PROGETTISTA: ARCHITETTO FRANCO MOLINARI — CODROIPO

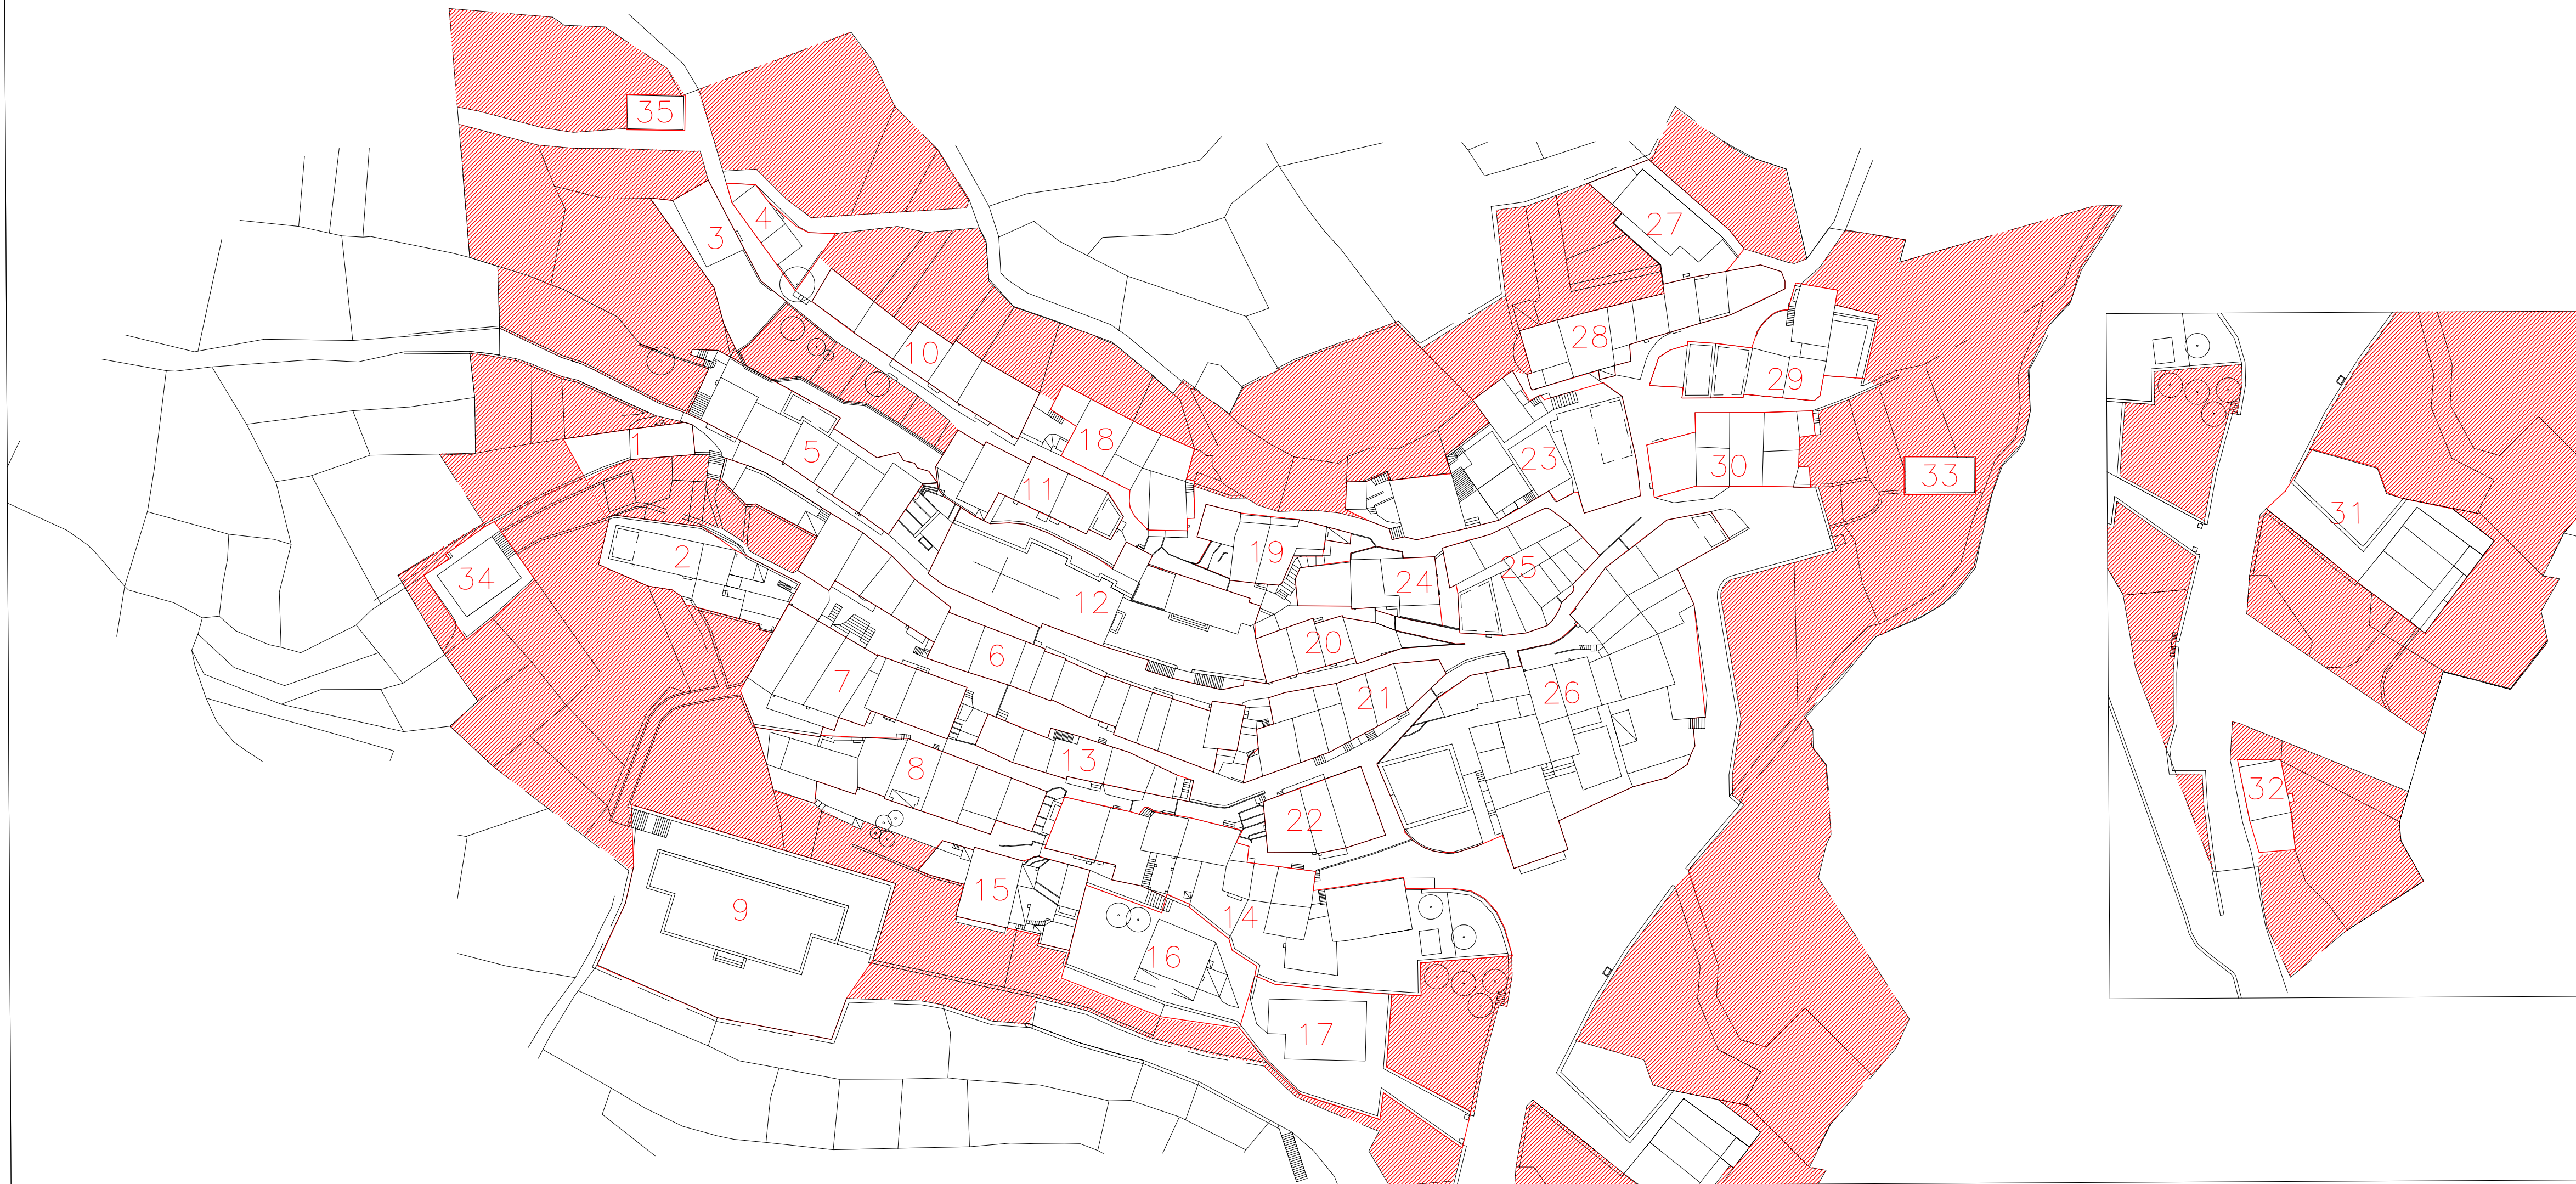


7.2

PROVINCIA DI PORDENONE COMUNE DI ERTO E CASSO
**PIANO REGOLATORE
PARTICOLAREGGIATO
COMUNALE
CASSO**

PROGETTO: Zonizzazione - Destinazioni d'uso
Planimetria in scala 1:500

- — PERIMETRO P.R.P.C.
- DESTINAZIONI D'USO
-  RESIDENZA CIVILE
-  ATTIVITA' AGRICOLA
-  RESIDENZA MISTA CIVILE-RURALE
-  RESIDENZA E/O SERVIZI
-  SERVIZI ED ATTREZZATURE PUBBLICHE
-  VERDE AMBIENTALE
-  VIABILITA'
-  ZONA MULTIUSO: sottozona A
-  ZONA MULTIUSO: sottozona B

PROGETTISTA: ARCHITETTO FRANCO MOLINARI — CODROIPO

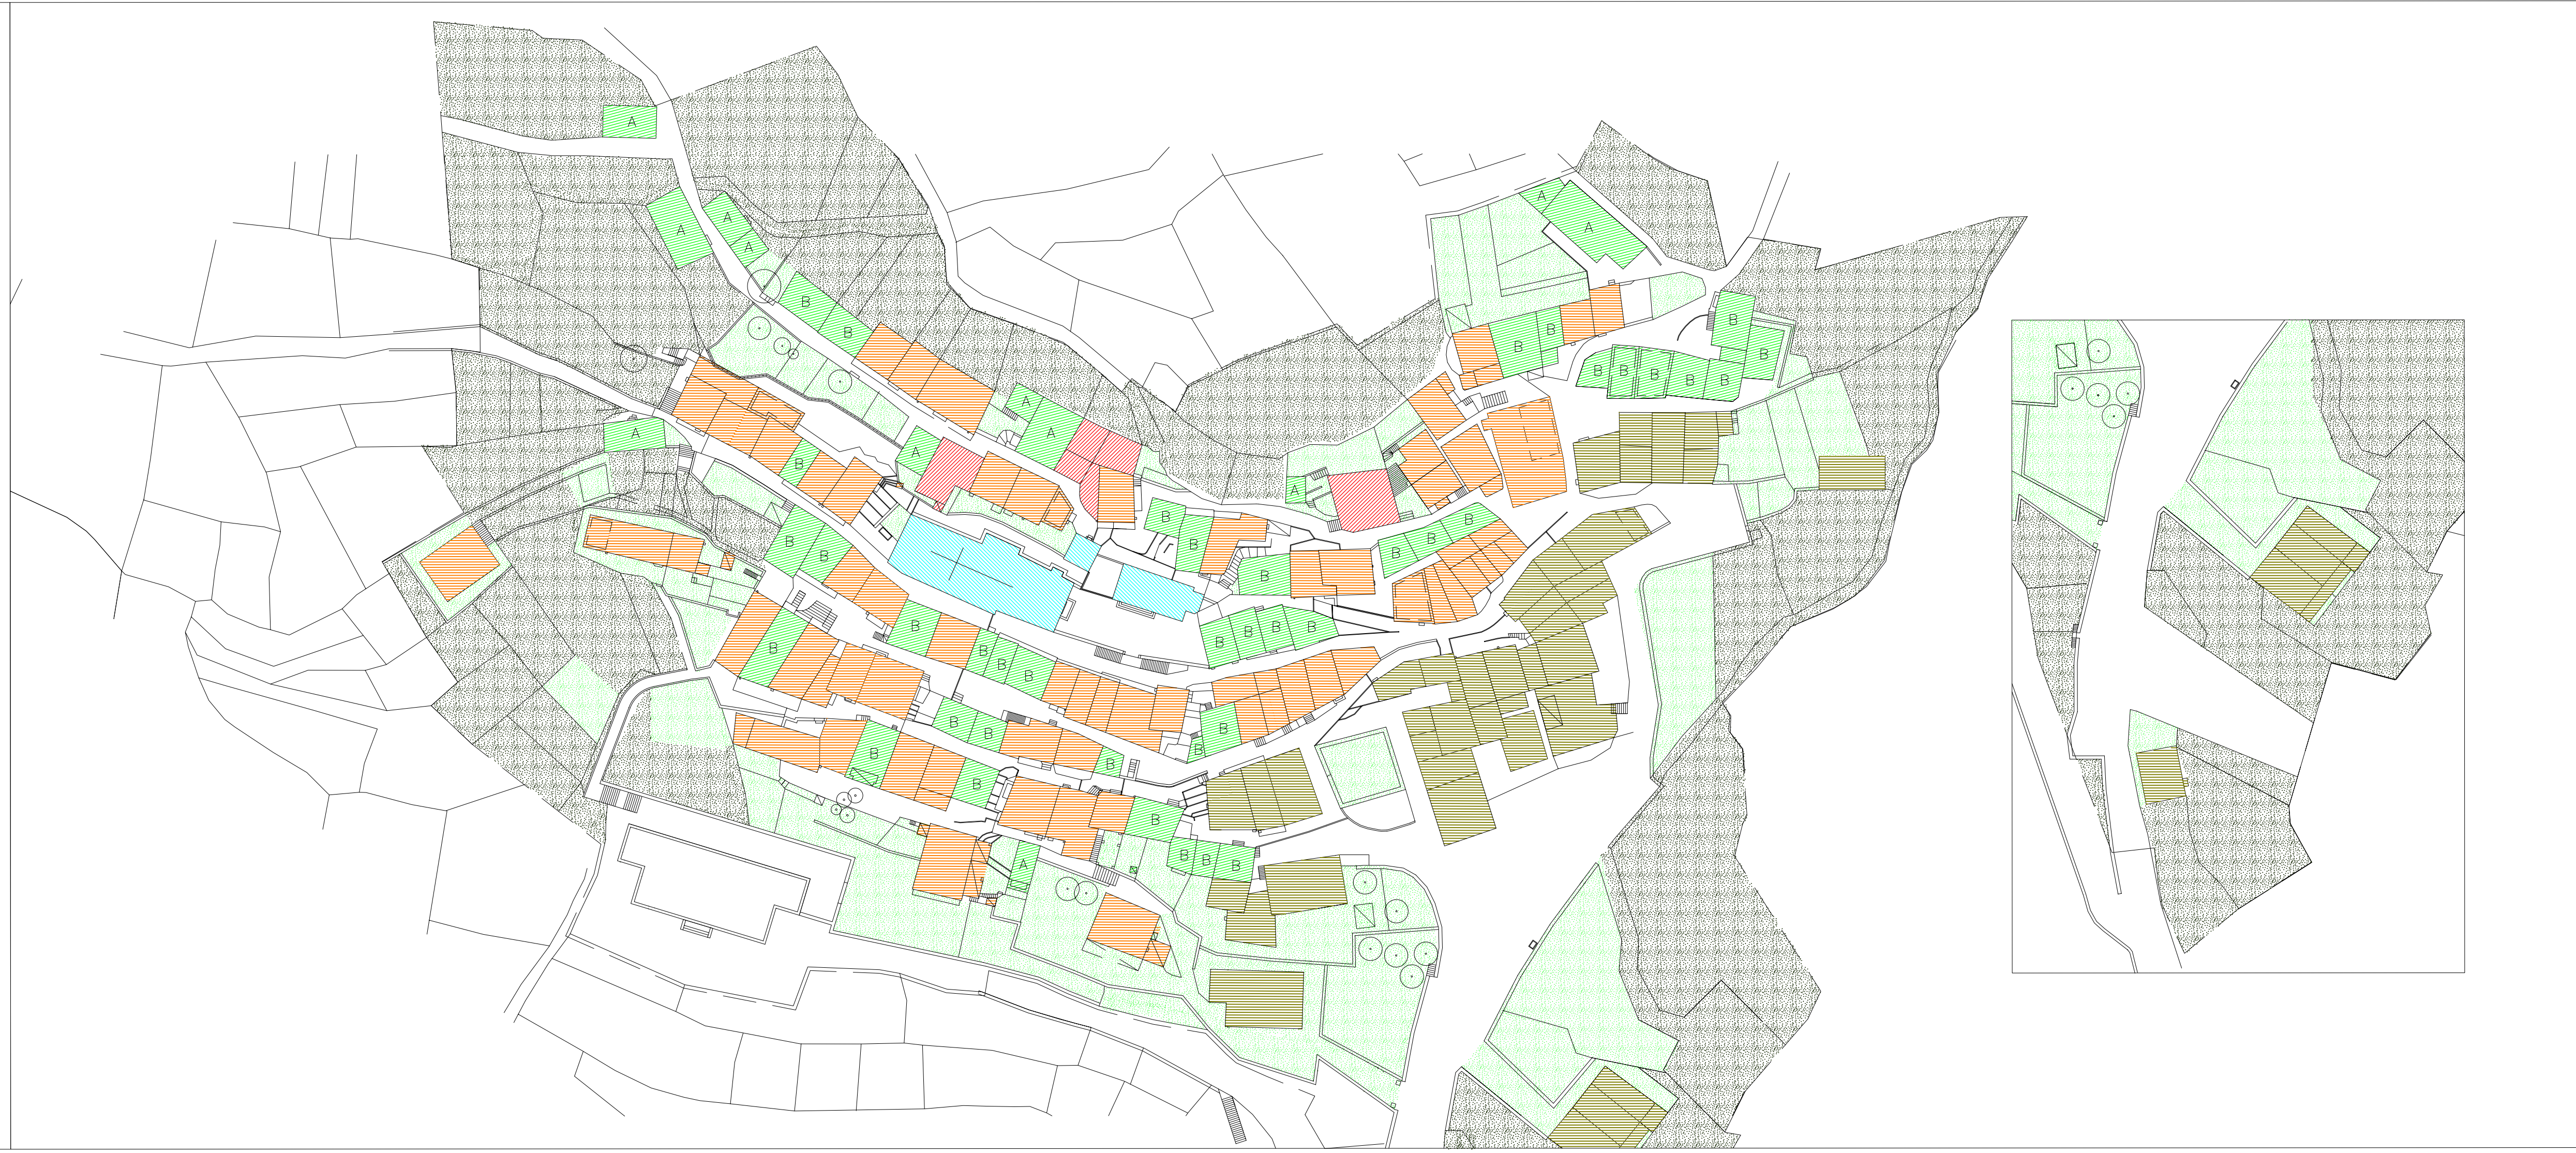

7.3



PROVINCIA DI PORDENONE COMUNE DI ERTO E CASSO

PIANO REGOLATORE PARTICOLAREGGIATO COMUNALE
ABITATO DI CASSO

PROGETTO: Zonizzazione - classi d'intervento -
interventi puntuali obbligatori
Planimetria in scala 1:500


- PERIMETRO DEL P.R.P.C.
- RISANAMENTO
- RISTRUTTURAZIONE EDILIZIA
- RISTRUTTURAZIONE EDILIZIA SENZA DEMOLIZIONE
- DEMOLIZIONE CON RICOSTRUZIONE
- DEMOLIZIONE
- RICOSTRUZIONE
- NUOVA COSTRUZIONE (N): N. DI RIFERIMENTO ALLO SCHEMA PLANI-ALTIMETRICO
- ALLINEAMENTO DI FABBRICA PRESCRITTIVO
- MURI DI CONTENIMENTO DA RESTAURARE
- MURI DI CONTENIMENTO DA RISTRUTTURARE
- N INTERVENTI PUNTUALI OBBLIGATORI

PROGETTISTA: ARCHITETTO FRANCO MOLINARI - CODROIPO

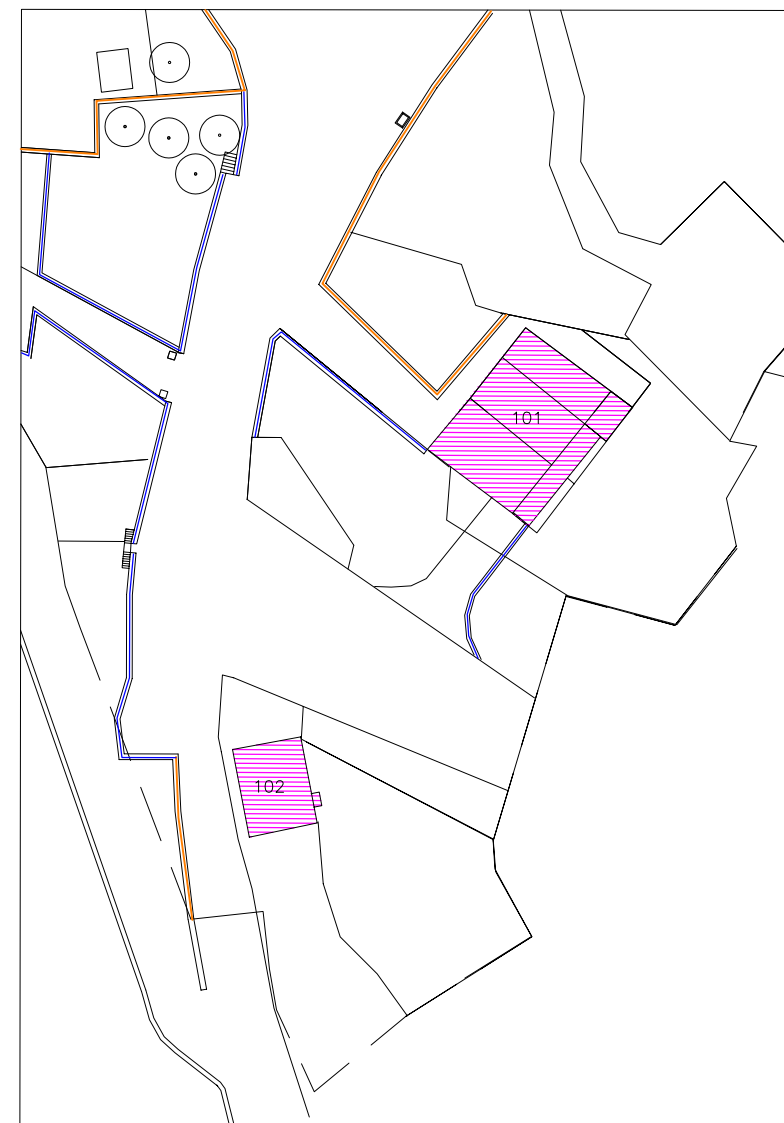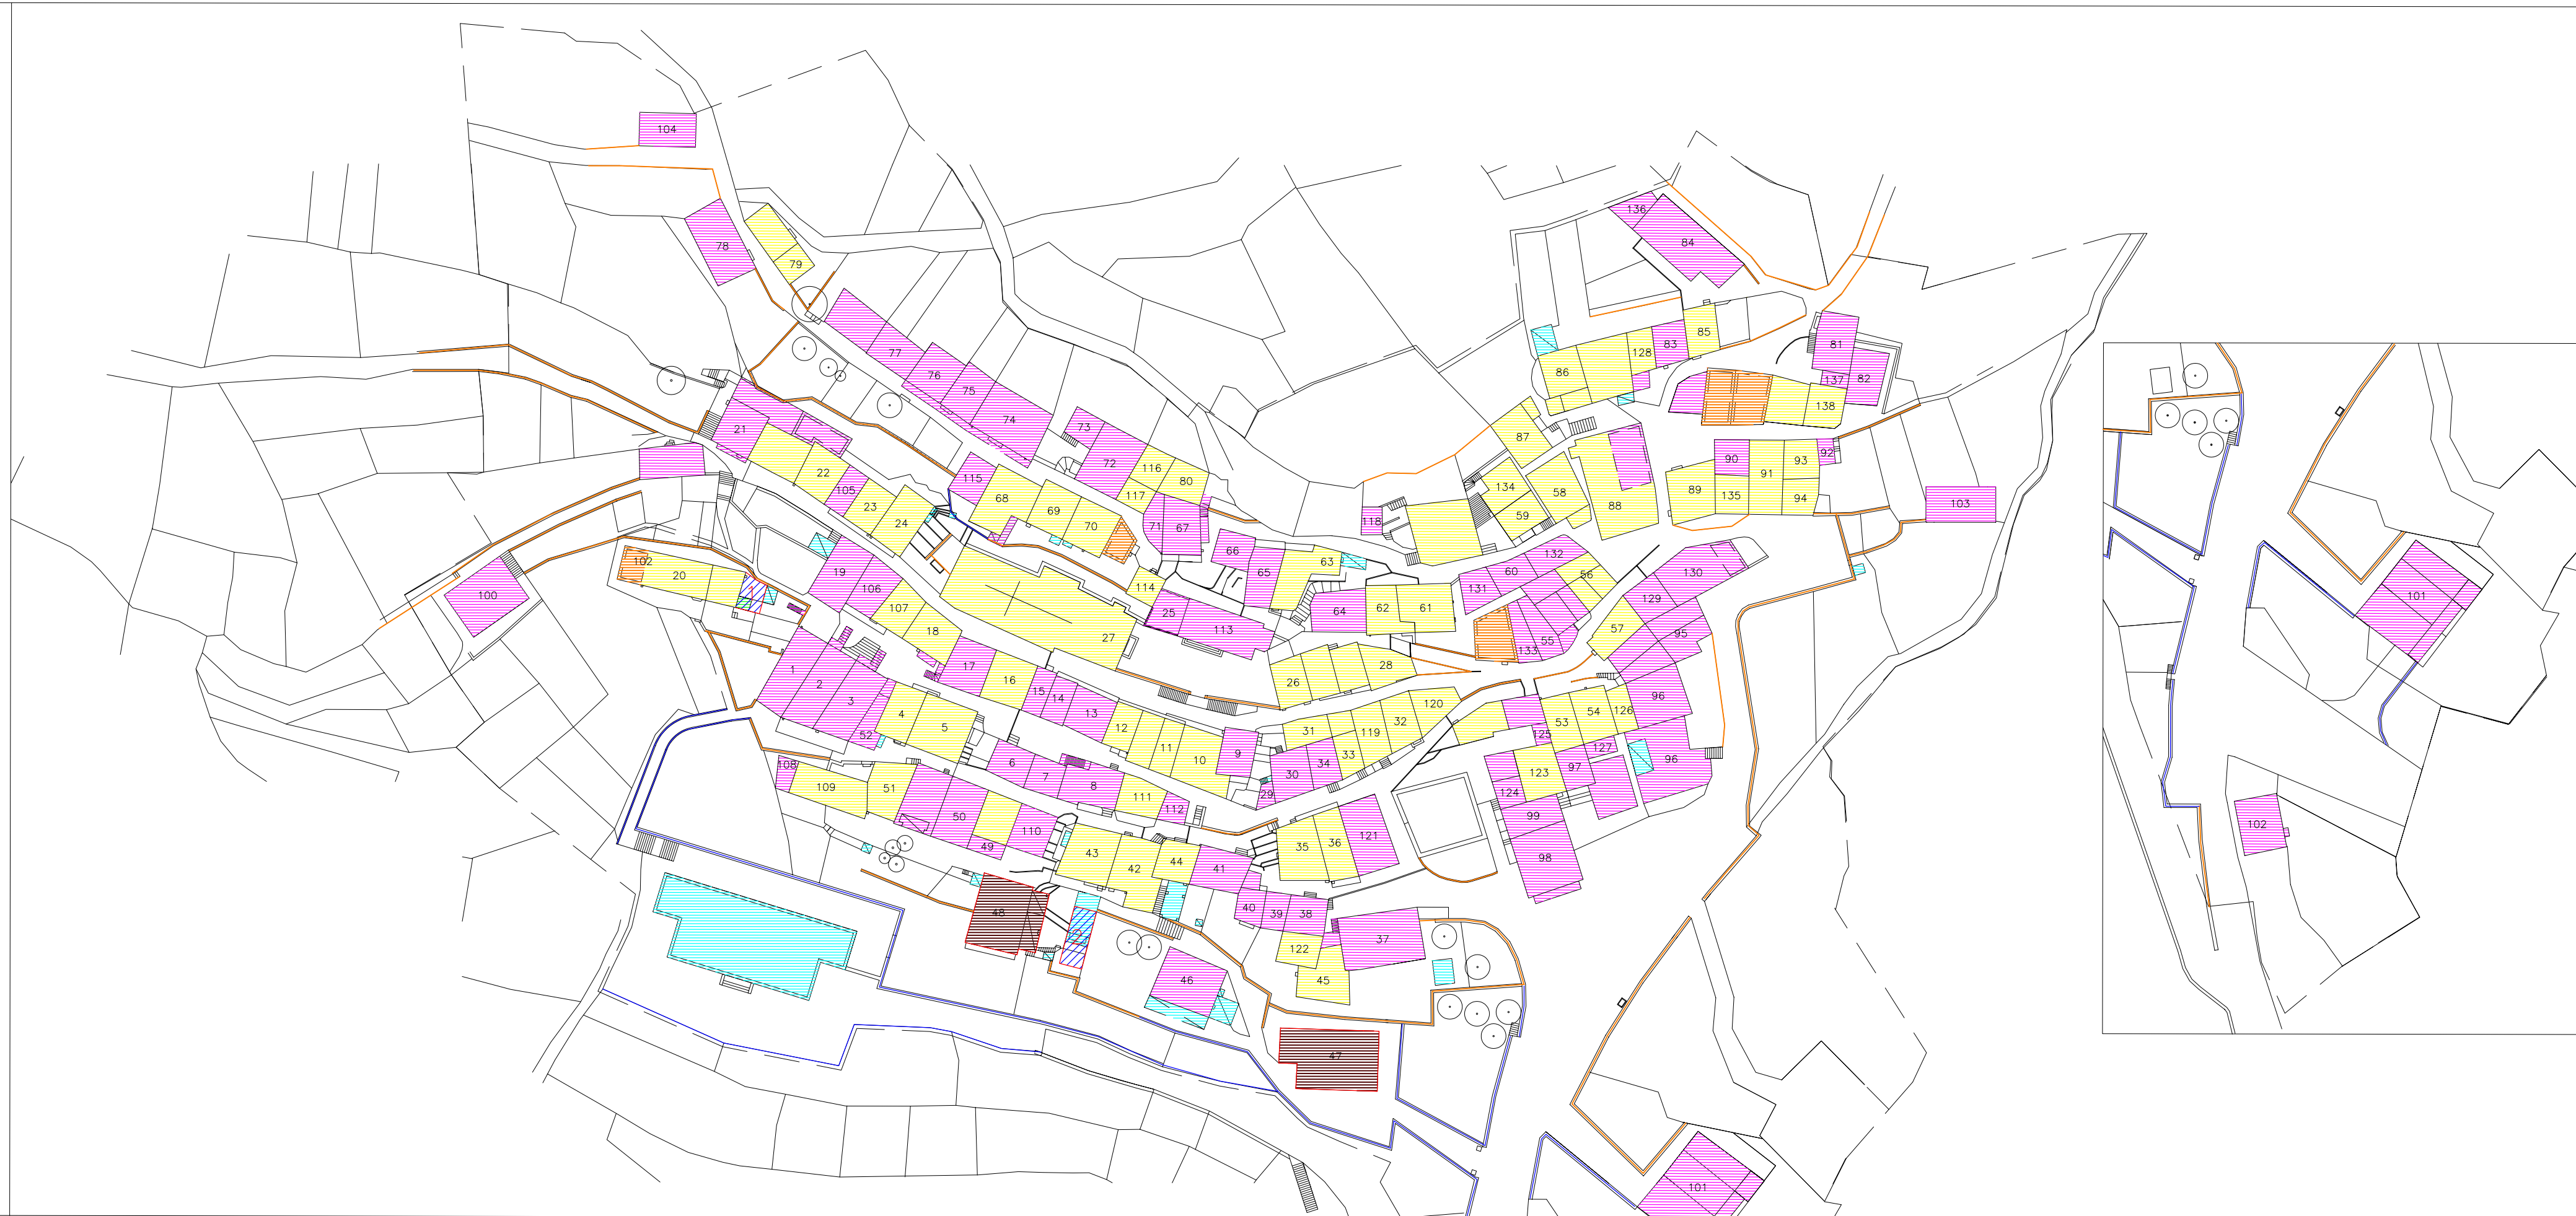

NUOVA COSTRUZIONE O RICOSTRUZIONE



N.	PIANTA	PROFILO	N. PIANI
1			--- 1 --- 0
2			--- 1 --- 0

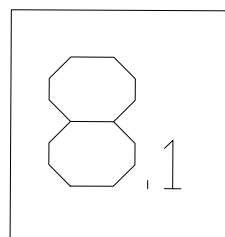


PROVINCIA DI PORDENONE COMUNE DI ERTO E CASSO


PIANO REGOLATORE PARTICOLAREGGIATO COMUNALE ABITATO DI CASSO

PROGETTO: Viabilità - spazi pubblici
Accessibilità pedonale/veicolare
Planimetria in scala 1:500

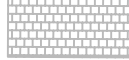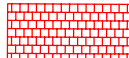- PERIMETRO DEL P.R.P.C.
-  VIABILITA' VEICOLARE ESISTENTE
-  VIABILITA' VEICOLARE DI PREVISIONE
- PERCORSI PEDONALI ESISTENTI
- PERCORSI PEDONALI DI PREVISIONE
- P PARCHEGGIO DI RELAZIONE IN PREVISIONE

PROGETTISTA: ARCHITETTO FRANCO MOLINARI - CODROIPO

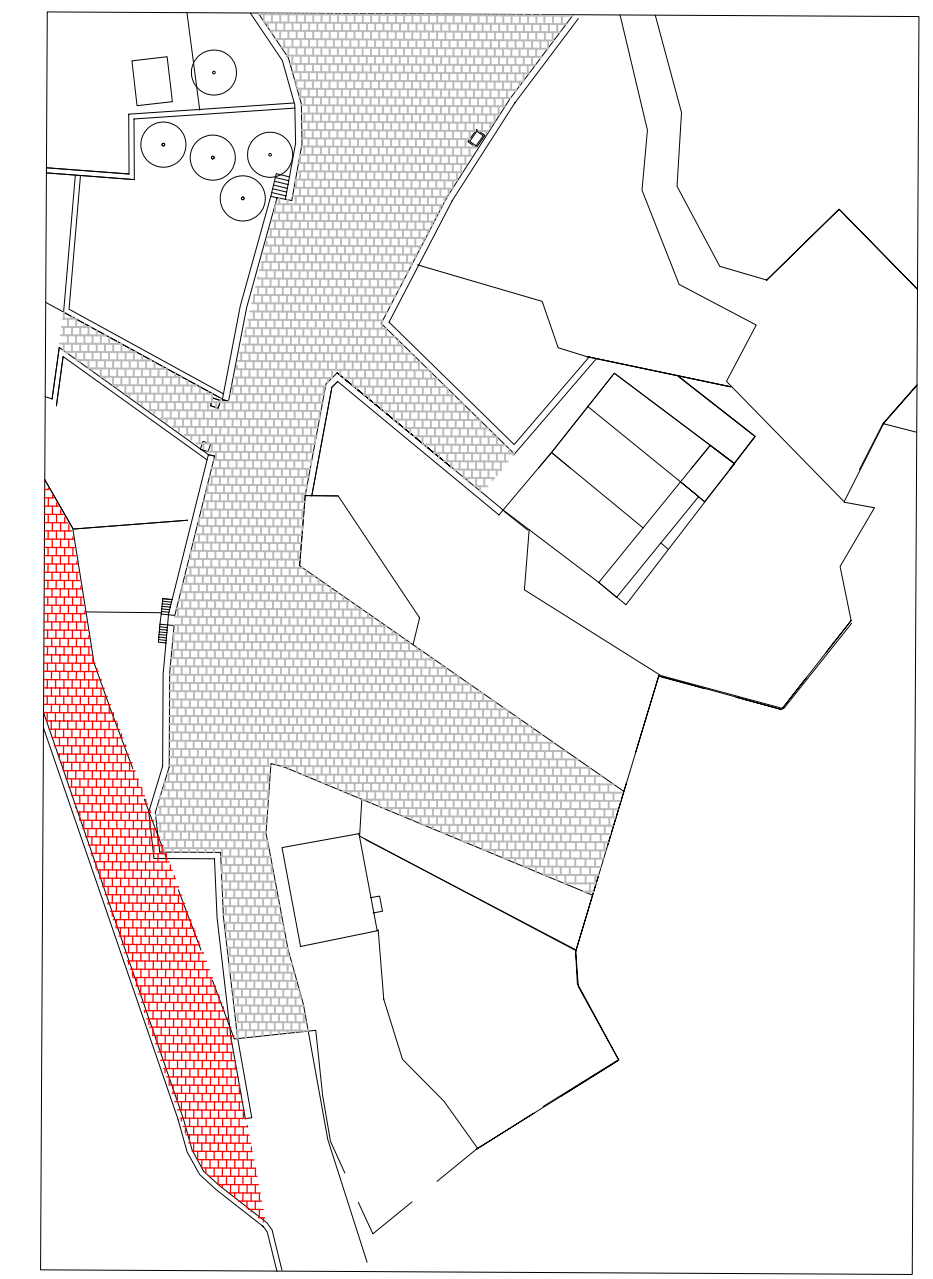

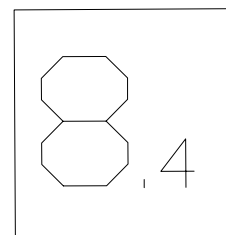
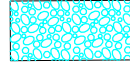






PROVINCIA DI PORDENONE

COMUNE DI ERTO E CASSO

PIANO REGOLATORE PARTICOLAREGGIATO COMUNALE ABITATO DI CASSO

PROGETTO: Viabilità – spazi pubblici
Interventi sulla viabilità esistente
Planimetria in scala 1:500

- — PERIMETRO P.R.P.C.
-  LASTRE DI PIETRA LOCALE
-  CIOTTOLI DI FIUME
-  CIOTTOLI DI GHIAIONE (PIETRA SPACCATA)
-  ROCCIA
-  NUOVA PAVIMENTAZIONE
-  TERRA, GHIAIA (FONDO NATURALE)

PROGETTISTA: ARCHITETTO FRANCO MOLINARI — CODROIPO

